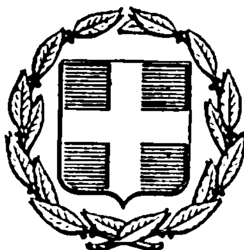


ΕΦΗΜΕΡΙΣ ΤΗΣ ΚΥΒΕΡΝΗΣΕΩΣ
ΤΗΣ ΕΛΛΗΝΙΚΗΣ ΔΗΜΟΚΡΑΤΙΑΣ

ΕΝ ΑΘΗΝΑΙΣ ΤΗ 7 ΙΟΥΝΙΟΥ 1976 | ΤΕΥΧΟΣ ΤΕΤΑΡΤΟΝ | ΑΡΙΘΜΟΣ ΦΥΛΛΟΥ 164

ΠΕΡΙΕΧΟΜΕΝΑ

ΑΠΑΛΛΟΤΡΙΩΣΕΙΣ

ΑΠΟΦΑΣΕΙΣ

ΑΝΑΚΟΙΝΩΣΕΙΣ

ΠΟΛΕΟΔΟΜΙΑ

ΑΠΟΦΑΣΕΙΣ

ΑΝΑΚΟΙΝΩΣΕΙΣ

ΑΠΑΛΛΟΤΡΙΩΣΕΙΣ

ΑΝΑΚΟΙΝΩΣΕΙΣ

Ἀριθ. Δ. 1783/1904. (1)

Περὶ μερικῆς ἀνακλήσεως τῆς δυνάμει τῆς ὑπ' ἀριθ. Δ. 1830/2691/4.10.1974 κοινῆς ἀποφάσεως τῶν Ὑπουργῶν Οἰκονομικῶν καὶ Δημοσίων Ἔργων, κηρυχθείσης ἀναγκαστικῆς ἀπαλλοτριώσεως εἰς τὴν περιοχὴν τοῦ ποταμοῦ Ἄρδα τοῦ Νομοῦ Ἕβρου, πρὸς κατασκευὴν ἀναχώματος εἰς τὴν περιφερειακὴν Τάφρον Καβύλης - Σάκκου».

ΟΙ ΥΠΟΥΡΓΟΙ
ΟΙΚΟΝΟΜΙΚΩΝ ΚΑΙ ΔΗΜΟΣΙΩΝ ΕΡΓΩΝ

Ἔχοντες ὑπ' ὄψει:

1. Τὰς διατάξεις τοῦ ὑπ' ἀριθ. 797/1971 Ν. Δ/τος «περὶ ἀναγκαστικῶν ἀπαλλοτριώσεων» ἐν συνδυασμῷ πρὸς τὰς διατάξεις τοῦ ὑπ' ἀριθ. 139/1971 Β. Δ/τος «περὶ τῆς ἁρμοδιότητος τῶν Νομαρχῶν πρὸς κήρυξιν ἀναγκαστικῶν τινων ἀπαλλοτριώσεων».

2. Τὴν ὑπ' ἀριθ. Δ. 1830/2691/4.10.1974 (ΦΕΚ 244/8.10.1974 τ.Δ') κοινὴν ἀπόφασιν ἡμῶν, περὶ ἀναγκαστικῆς ἀπαλλοτριώσεως εἰς τὴν περιοχὴν τοῦ ποταμοῦ Ἄρδα Νομοῦ Ἕβρου, πρὸς κατασκευὴν ἀναχώματος εἰς τὴν περιφερειακὴν Τάφρον Καβύλης - Σάκκου, νομοτύπως συντελεσθείσης ὡς πρὸς τὴν ὑπὸ ἀνάκλησιν ταύτης ἔκτασιν ἐμβαδοῦ 26.327 μ2, ἀποφασίζομεν:

Ἀνακαλοῦμεν τήν, δυνάμει τῆς ὑπ' ἀριθ. Δ. 1830/2691/4.10.1974 (Φ.Ε.Κ. 244/8.10.1974 τ.Δ') κοινῆς ἀποφάσεως ἡμῶν, κηρυχθεῖσαν ἀναγκαστικὴν ἀπαλλοτρίωσιν εἰς τὴν περιοχὴν τοῦ ποταμοῦ Ἄρδα τοῦ Νομοῦ Ἕβρου διὰ τὴν κατασκευὴν ἀναχώματος εἰς τὴν πριφερειακὴν τάφρον Καβύλης - Σάκκου, ὡς πρὸς ἔκτασιν συνολικοῦ ἐμβαδοῦ 26.327 μ2, ἐμφαινομένην εἰς τὸ συνταγὲν ὑπὸ τοῦ μηχανικοῦ Γεωργίου Κουκουράβα κτηματολογικὸν διάγραμμα, σημειουμένην διὰ κυανῆς μολυβδίδος καὶ εἰς τὸν ἀντίστοιχον κτηματολογικὸν πίνακα, δεόντως τεθεωρημένα ἀπὸ 1.7.1975

ὑπὸ τοῦ προϊσταμένου τῆς 1ης Υ.Ε.Κ.Ε. Ἀλεξανδρουπόλεως, ὡς μὴ ἀναγκαιοῦσαν δι' ὃν σκοπὸν ἀπηλλοτριώθη.

Ἡ παροῦσα δημοσιευθήτω διὰ τῆς Ἐφημερίδος τῆς Κυβερνήσεως.

Ἐν Ἀθήναις τῇ 21 Μαΐου 1976

ΟΙ ΥΠΟΥΡΓΟΙ

ΟΙΚΟΝΟΜΙΚΩΝ — ΔΗΜΟΣΙΩΝ ΕΡΓΩΝ

ΕΥΑΓΓ. ΔΕΒΛΕΤΟΓΛΟΥ — ΧΡΙΣΤΟΦΟΡΟΣ ΣΤΡΑΤΟΣ

Ἀριθ. Δ. 1653/1780. (2)

Περὶ ἀναγκαστικῆς ἀπαλλοτριώσεως εἰς τὴν περιοχὴν τοῦ Νομοῦ Κορινθίας ἐκτάσεως πρὸς βελτίωσιν τῆς παλαιᾶς Ἐθνικῆς ὁδοῦ Κορίνθου - Πατρῶν.

ΟΙ ΥΠΟΥΡΓΟΙ
ΟΙΚΟΝΟΜΙΚΩΝ ΚΑΙ ΔΗΜΟΣΙΩΝ ΕΡΓΩΝ

Ἔχοντες ὑπ' ὄψει :

1. Τὰς διατάξεις τοῦ ὑπ' ἀριθ. 797/1971 Ν. Διατάγματος «περὶ ἀναγκαστικῶν ἀπαλλοτριώσεων» ἐν συνδυασμῷ πρὸς τὰς διατάξεις τοῦ ὑπ' ἀριθ. 139/1971 Β. Διατάγματος «περὶ τῆς ἁρμοδιότητος τῶν Νομαρχῶν πρὸς κήρυξιν ἀναγκαστικῶν τινων ἀπαλλοτριώσεων», καὶ

2. Τὰς διατάξεις τοῦ ἄρθρου 23 τοῦ ἀπὸ 25 Νοεμβρίου 1929 Διατάγματος «περὶ κωδικοποιήσεως τῶν περὶ κατασκευῆς καὶ συντηρήσεως ὁδῶν κειμένων διατάξεων», ἀποφασίζομεν :

Κηρύσσομεν ἀναγκαστικῶς ἀπαλλοτριωτέαν, λόγῳ δημοσίας ὠφελείας, ἤτοι πρὸς βελτίωσιν τῆς παλαιᾶς ἐθνικῆς ὁδοῦ Κορίνθου - Πατρῶν εἰς τὴν περιοχὴν τῶν Κοινοτήτων α) Λεχαίου χ.θ. 92+800 - 92+954, β) Περιγιαλίου χ.θ. 94+300 - 94+604 καὶ γ) Βραχατίου χ.θ. 97+200 - 97+562, ἔκτασιν συνολικοῦ ἐμβαδοῦ 7.716 Μ2, ὡς αὐτὴ ἐμφαίνεται διὰ διαγραμμίσεως εἰς τὸ ἀπὸ 10.12.75 καὶ ὑπὸ κλίμακα 1:500 κτηματολογικὸν διάγραμμα τοῦ Μηχανικοῦ Β. Μωϋζὲ καὶ εἰς τὸν ἀντίστοιχον κτηματολογικὸν πίνακα τούτου, δεόντως τεθεωρημένα ὑπὸ τοῦ προϊσταμένου τῆς 2ας Υ.Ε.Κ.Ε. Πατρῶν ἀπὸ 19.1.1976.

Ἐπὶ τῆς ἀπαλλοτριουμένης ἐκτάσεως προβάλλουσι δικαιώματα κυριότητος οἱ : 1) Παναγοῦλα Τριανταφύλλου τοῦ Ἀλεξίου, 2) Εὐφροσύνη Χρόνη τοῦ Ἀναστασίου κ.λπ.

Ἡ ἀπαλλοτρίωσις κηρύσσεται ὑπὲρ καὶ δαπάναις τοῦ Δημοσίου, θέλει δὲ ἀντιμετωπισθῆ ἡ σχετικὴ δαπάνη ὑπὸ τῶν δι' ἔργα δημοσίων ἐπενδύσεων πιστώσεων ἁρμοδιότητος Ὑπουργείου Δημοσίων Ἔργων (ἔργον ὑπ' ἀριθ. 7571/003, ΣΑΕ 7671.

Ἡ παροῦσα δημοσιευθήτω διὰ τῆς Ἐφημερίδος τῆς Κυβερνήσεως.

Ἐν Ἀθήναις τῇ 21 Μαΐου 1976

ΟΙ ΥΠΟΥΡΓΟΙ

ΟΙΚΟΝΟΜΙΚΩΝ — ΔΗΜΟΣΙΩΝ ΕΡΓΩΝ

ΕΥΑΓΓ. ΔΕΒΛΕΤΟΓΛΟΥ — ΧΡΙΣΤΟΦΟΡΟΣ ΣΤΡΑΤΟΣ

Ἀριθ. Δ.2438/2716. (3)

Περὶ ἀνακλήσεως τῆς δυνάμει τῆς ὑπ' ἀριθ. Δ. 6801/7122/21.10.71 κοινῆς ἀποφάσεως τῶν Ὑπουργῶν Οἰκονομικῶν καὶ Δημοσίων Ἔργων, κηρυχθείσης ἀναγκαστικῆς ἀπαλλοτριώσεως.

ΟΙ ΥΠΟΥΡΓΟΙ
ΟΙΚΟΝΟΜΙΚΩΝ ΚΑΙ ΔΗΜΟΣΙΩΝ ΕΡΓΩΝ

Ἔχοντες ὑπ' ὄψει :

1. Τὰς διατάξεις τοῦ Ν. Δ/τος 797/71 Ν. Δ/τος «περὶ ἀναγκαστικῶν ἀπαλλοτριώσεων», ἐν συνδυασμῷ πρὸς τὰς διατάξεις τοῦ ὑπ' ἀριθ. 139/71 Β. Δ/τος «περὶ τῆς ἁρμοδιότητος τῶν νομαρχῶν πρὸς κήρυξιν ἀναγκαστικῶν τινων ἀπαλλοτριώσεων» καὶ

2. Τὴν ὑπ' ἀριθ. Δ. 6801/7122/21.10.1971 (ΦΕΚ 257/6.11.71 τ. Δ') κοινὴν ἀπόφασιν ἡμῶν «περὶ ἀναγκαστικῆς ἀπαλλοτριώσεως κτημάτων πρὸς κατασκευὴν τῶν ἀρδευτικῶν Ἔργων τοῦ ποταμοῦ Ἄρδα Νοτίας προσαγωγοῦ διώρυγος τμημάτων ΑΓΕ πρωτευουσῶν διωρύγων ΙΔ, 2Δ, 3Δ καὶ δευτερευούσης διώρυγος 2Δ1, περιοχῆς Νομοῦ Ἕβρου» αὐτοδικαίως ἀνακληθεῖσαν, ἀποφασίζομεν :

Ἀνακαλοῦμεν καὶ τυπικῶς τὴν δυνάμει τῆς ὑπ' ἀριθ. Δ. 6801/7122/21.10.71 (ΦΕΚ 257/6.11.71 Δ') κοινῆς Ὑπουργικῆς ἀποφάσεως κηρυχθεῖσαν ἀναγκαστικὴν ἀπαλλοτρίωσιν ἐκτάσεως εἰς τὴν περιοχὴν τοῦ Νομοῦ Ἕβρου, πρὸς κατασκευὴν τῶν ἀρδευτικῶν ἔργων τοῦ ποταμοῦ Ἄρδα.

Ἡ παροῦσα δημοσιευθήτω διὰ τῆς Ἐφημερίδος τῆς Κυβερνήσεως.

Ἐν Ἀθήναις τῇ 21 Μαΐου 1976

ΟΙ ΥΠΟΥΡΓΟΙ

ΟΙΚΟΝΟΜΙΚΩΝ — ΔΗΜΟΣΙΩΝ ΕΡΓΩΝ

ΕΥΑΓΓ. ΔΕΒΛΕΤΟΓΛΟΥ — ΧΡΙΣΤΟΦΟΡΟΣ ΣΤΡΑΤΟΣ

Ἀριθ. Δ.1692/1802. (4)

Περὶ ἀναγκαστικῆς ἀπαλλοτριώσεως εἰς τὴν περιοχὴν τοῦ Νομοῦ Ἠμαθίας ἐκτάσεως πρὸς δημιουργίαν λατομείου λιθίνων ὑλικῶν διὰ τὰς ἀνάγκας κατασκευῆς τῆς Ἐγνατίας ὁδοῦ».

ΟΙ ΥΠΟΥΡΓΟΙ
ΟΙΚΟΝΟΜΙΚΩΝ ΚΑΙ ΔΗΜΟΣΙΩΝ ΕΡΓΩΝ

Ἔχοντες ὑπ' ὄψει :

1. Τὰς διατάξεις τοῦ ὑπ' ἀριθ. 797/1971 Ν. Διατάγματος «περὶ ἀναγκαστικῶν ἀπαλλοτριώσεων» ἐν συνδυασμῷ πρὸς τὰς διατάξεις τοῦ ὑπ' ἀριθ. 139/1971 Β. Διατάγματος «περὶ τῆς ἁρμοδιότητος τῶν Νομαρχῶν πρὸς κήρυξιν ἀναγκαστικῶν τινων ἀπαλλοτριώσεων», καὶ

2. Τὰς διατάξεις τοῦ ἄρθρου 23 τοῦ ἀπὸ 25 Νοεμβρίου 1929 Διατάγματος «περὶ κωδικοποιήσεως τῶν περὶ κατασκευῆς καὶ συντηρήσεως ὁδῶν κειμένων διατάξεων», ἀποφασίζομεν :

Κηρύσσομεν ἀναγκαστικῶς ἀπαλλοτριωτέαν, λόγῳ δημοσίας ὠφελείας, ἤτοι πρὸς δημιουργίαν λατομείου λιθίνων ὑλικῶν διὰ τὰς ἀνάγκας κατασκευῆς τῆς Ἐγνατίας ὁδοῦ τὴν εἰς τὴν περιοχὴν τοῦ Νομοῦ Ἠμαθίας κειμένην ἔκτασιν συνολικοῦ ἐμβαδοῦ 20360 Μ2, ὡς αὐτὴ ἐμφαίνεται ὑπὸ κλίμακα 1 : 2000 εἰς τὸ ἀπὸ 8.1.1976 δεόντως τεθεωρημένον κτηματολογικὸν διάγραμμα καὶ εἰς τὸν ἐπ' αὐτοῦ κτηματολογικὸν πίνακα τοῦ Τοπογράφου Μηχανικοῦ Γεωργίου Σουλαδάκη.

Ἐπὶ τῆς ἀπαλλοτριουμένης ἐκτάσεως προβάλλουσι δικαιώματα κυριότητος οἱ : 1) Θωμᾶς Δημ. Ντουμανόπουλος 2) Ἀθανάσιος Δημ. Ντουμανόπουλος κ.λπ.

Ἡ ἀπαλλοτρίωσις κηρύσσεται ὑπὲρ καὶ δαπάναις τοῦ Δημοσίου, θέλει δὲ ἀντιμετωπισθῆ ἡ σχετικὴ δαπάνη ὑπὸ τῶν δι' ἔργα δημοσίων ἐπενδύσεων πιστώσεων ἁρμοδιότητος Ὑπουργείου Δημοσίων Ἔργων (ἔργον ὑπ' ἀριθ. 7571002, ΣΑΕ 7671).

Ἡ παροῦσα δημοσιευθήτω διὰ τῆς Ἐφημερίδος τῆς Κυβερνήσεως.

Ἐν Ἀθήναις τῇ 21 Μαΐου 1976

ΟΙ ΥΠΟΥΡΓΟΙ

ΟΙΚΟΝΟΜΙΚΩΝ — ΔΗΜΟΣΙΩΝ ΕΡΓΩΝ

ΕΥΑΓΓ. ΔΕΒΛΕΤΟΓΛΟΥ — ΧΡΙΣΤΟΦΟΡΟΣ ΣΤΡΑΤΟΣ

Ἀριθ. 6054. (5)

Περὶ συμπληρώσεως τῆς ὑπ' ἀριθ. 3593/19.3.1976 ἀποφάσεως τοῦ Νομάρχου Ἠλείας, περὶ ἀναγκαστικῆς ἀπαλλοτριώσεως ἐκτάσεως πρὸς κατασκευὴν τῶν ἔργων τοῦ δικτύου ἀρδεύσεως διὰ καταιονισμοῦ Βορείας Ζώνης Πηνειοῦ Ἠλείας.

Ο ΝΟΜΑΡΧΗΣ ΗΛΕΙΑΣ

Ἔχοντες ὑπ' ὄψει :

1. Τὰς διατάξεις τοῦ Ν. Δ/τος 797/71 «περὶ ἀναγκαστικῶν ἀπαλλοτριώσεων» ἐν συνδυασμῷ πρὸς τὰς διατάξεις τοῦ ὑπ' ἀριθ. 139/71 Β. Δ/τος «περὶ τῆς ἁρμοδιότητος τῶν Νομαρχῶν πρὸς κήρυξιν ἀναγκαστικῶν τινων ἀπαλλοτριώσεων» καὶ

2. Τὴν ὑπ' ἀριθ. 3593/19.3.1976 ἀπόφασιν ἡμῶν «περὶ ἀναγκαστικῆς ἀπαλλοτριώσεως ἐκτάσεως 11.483 μ2 πρὸς κατασκευὴν τῶν ἔργων 1) Τάφρου ἀποφορτίσεως διώρυγος 1Δ παρὰ τῷ ἀντλιοστασίῳ Α6 καὶ 2) Τάφρου ἀποφορτίσεως τῆς διώρυγος 1Δ παρὰ τῇ Χ.Θ. 6 870 ταύτης, τοῦ δικτύου ἀρδεύσεως διὰ καταιονισμοῦ Βορείας Ζώνης Πηνειοῦ Ἠλείας, ἀποφασίζομεν :

Συμπληροῦντες τὴν ὑπ' ἀριθ. 3593/19.3.1976 ἀπόφασιν ἡμῶν, ὁρίζομεν ὅτι ἡ ἀπαλλοτρίωσις κηρύσσεται δαπάναις τοῦ Δημοσίου θέλει δὲ ἀντιμετωπισθῇ ἡ σχετικὴ δαπάνη ὑπὸ τῶν δι' ἔργα δημοσίων ἐπενδύσεων πιστώσεων ἁρμοδιότητος Ὑπουργείου Δημοσίων Ἔργων (ἔργον ὑπ' ἀριθ. 09723).

Ἡ παροῦσα δημοσιευθήτω διὰ τῆς Ἐφημερίδος τῆς Κυβερνήσεως.

Ἐν Πύργῳ τῇ 25 Μαΐου 1976

Ὁ Νομάρχης
ΓΕΩΡΓΙΟΣ ΝΙΚΗΦΟΡΙΔΗΣ

ΑΝΑΚΟΙΝΩΣΕΙΣ

Ἀριθ. 22448. (6)

Περὶ εἰδοποιήσεως τῆς γενομένης καταθέσεως ὑπὸ τῆς ΔΕΗ συμπληρωματικῆς ἀποζημιώσεως δι' ἀναγκαστικὴν ἀπαλλοτρίωσιν ἐκτάσεως εἰς τὸν νομὸν Δωδεκανήσου.

ΔΗΜΟΣΙΑ ΕΠΙΧΕΙΡΗΣΙΣ ΗΛΕΚΤΡΙΣΜΟΥ

Ἡ Δημοσία Ἐπιχείρησις Ἠλεκτρισμοῦ (ΔΕΗ) ἑδρεύουσα ἐν Ἀθήναις (ὁδὸς Χαλκοκονδύλη 30) γνωστοποιεῖ πρὸς ἅπαντας τοὺς ἐνδιαφερομένους καὶ δὴ τοὺς κεκτημένους ἢ ἀξιοῦντας δικαιώματα κυριότητος ἢ ἄλλα ἐμπράγματα τοιαῦτα ἐπὶ τῆς κατωτέρω ἀναφερομένης ἐκτάσεως, ὅτι πρὸς ἐκτέλεσιν τῆς δυνάμει τῆς ὑπ' ἀριθμ. 8183/30.10.74 (ΦΕΚ Δ' 263/14.11.64) ἀποφάσεως Νομάρχου Δωδεκανήσου κηρυχθείσης ἀναγκαστικῆς ἀπαλλοτριώσεως ἐπὶ ἐκτάσεως κειμένης ἐντὸς τῆς περιοχῆς τοῦ νομοῦ Δωδεκανήσου, κατέθεσεν αὕτη εἰς τὸ Ταμεῖον Παρακαταθηκῶν καὶ Δανείων συμπληρωματικὴν ἀποζημίωσιν ὡς αὕτη καθωρίσθη διὰ τῆς ὑπ' ἀριθμ. 4/76 ἀποφάσεως τοῦ Ἐφετείου Δωδεκανήσου, ἐκδοθέντος τοῦ ὑπ' ἀριθμ. 418815/12.5.76 γραμματίου συστάσεως παρακαταθήκης, ἔχοντος ἐπὶ λέξει οὕτω :

ΤΑΜΕΙΟΝ ΠΑΡΑΚΑΤΑΘΗΚΩΝ ΚΑΙ ΔΑΝΕΙΩΝ

ΚΕΝΤΡΙΚΗ ΥΠΗΡΕΣΙΑ ΕΝ ΑΘΗΝΑΙΣ Β Νº 418815

ΓΡΑΜΜΑΤΙΟΝ ΣΥΣΤΑΣΕΩΣ ΠΑΡΑΚΑΤΑΘΗΚΗΣ ΠΟΣΟΥ ΔΡΑΧΜΩΝ 58.636.

Ἡ Δημοσία Ἐπιχείρησις Ἠλεκτρισμοῦ κατέθηκεν εἰς τὸ Ταμεῖον Παρακαταθηκῶν καὶ Δανείων Δραχμὰς Πεντήκοντα ὀκτὼ χιλιάδας ἑξακοσίας τριάκοντα ἓξ ἐπὶ τῇ κατωτέρω αἰτίᾳ :

Διὰ συμπληρωματικὴν ἀποζημίωσιν ἀπαλλοτριωθείσης ἐκτάσεως εἰς τὴν κτηματικὴν περιοχὴν τῆς Κοινότητος Ἀπερίου τῆς νήσου Καρπάθου, τοῦ Νομοῦ Δωδεκανήσου, δυνάμει τῆς ὑπ' ἀριθμ. 8183/30.10.74 (ΦΕΚ Δ' 263/14.11.74) ἀποφάσεως Νομάρχου Δωδεκανήσου, διὰ τὴν ἐγκατάστασιν Νέου ΔΗΣ Καρπάθου, πρὸς κάλυψιν τῆς διαφορᾶς μεταξὺ τῆς προσωρινῆς τιμῆς μονάδος ἀποζημιώσεως τῶν ὑπ' ἀριθμ. 4 καὶ 5 κτηματοτεμαχίων τοῦ 10638/24.1.71 κτηματολογικοῦ διαγράμματος, τῆς καθορισθείσης διὰ τῆς ὑπ' ἀριθμ. 329/1975 ἀποφάσεως τοῦ Μονομελοῦς Πρωτοδικείου Ρόδου καὶ τῆς ὁριστικῶς καθορισθείσης τοιαύτης, διὰ τῆς ὑπ' ἀριθμ. 4/76 ἀποφάσεως τοῦ Ἐφετείου Δωδεκανήσου, καὶ ἀποδοτέαν εἰς τοὺς ἀναγνωρισθησομένους δικαιούχους.
Σχετικὸν γραμμάτιον : 388429/15.7.75

Ἡ παροῦσα δημοσιευθήτω διὰ τῆς Ἐφημερίδος τῆς Κυβερνήσεως.

Ἐν Ἀθήναις τῇ 12 Μαΐου 1976

Ὁ Ταμίας Ὁ Διευθυντὴς
ΣΙΜΟΥ Ν. Χ. ΜΑΣΤΕΛΛΟΣ

Ὁ Προϊστάμενος τοῦ Τμήματος
Σ. ΧΑΛΑΖΩΝΙΤΗΣ

Ἀριθ. 22448. (7)

Περὶ εἰδοποιήσεως τῆς γενομένης καταθέσεως ὑπὸ τῆς ΔΕΗ ἀποζημιώσεως δι' ἀναγκαστικὴν ἀπαλλοτρίωσιν ἐκτάσεως εἰς τὸν νομὸν Ἀχαΐας.

ΔΗΜΟΣΙΑ ΕΠΙΧΕΙΡΗΣΙΣ ΗΛΕΚΤΡΙΣΜΟΥ

Ἡ Δημοσία Ἐπιχείρησις Ἠλεκτρισμοῦ (ΔΕΗ) ἑδρεύουσα ἐν Ἀθήναις (ὁδὸς Χαλκοκονδύλη 30) γνωστοποιεῖ πρὸς ἅπαντας τοὺς ἐνδιαφερομένους καὶ δὴ τοὺς κεκτημένους ἢ ἀξιοῦντας δικαιώματα κυριότητος ἢ ἄλλα ἐμπράγμαρα τοιαῦτα ἐπὶ τῆς κατωτέρω ἀναφερομένης ἐκτάσεως, ὅτι πρὸς συντέλεσιν τῆς δυνάμει τῆς ὑπ' ἀριθμ. Π. 853/694/19.12.74 κοινῆς Ὑπουργικῆς ἀποφάσεως (ΦΕΚ Δ' 4/14.1.75) κηρυχθείσης ἀναγκαστικῆς ἀπαλλοτριώσεως ἐπὶ ἐκτάσεως κειμένης ἐντὸς τῆς περιοχῆς τοῦ Νομοῦ Ἀχαΐας, κατέθεσεν αὕτη εἰς τὸ Ταμεῖον Παρακαταθηκῶν καὶ Δανείων τὴν σχετικὴν ἀποζημίωσιν ὡς αὕτη καθωρίσθη διὰ τῆς ὑπ' ἀριθμ. 1458/1975 ἀποφάσεως τοῦ Μονομελοῦς Πρωτοδικείου Πατρῶν, ἐκδοθέντος τοῦ ὑπ' ἀριθμ. 418814/12.5.76 γραμματίου συστάσεως παρακαταθήκης, ἔχοντος ἐπὶ λέξει οὕτω :

ΤΑΜΕΙΟΝ ΠΑΡΑΚΑΤΑΘΗΚΩΝ ΚΑΙ ΔΑΝΕΙΩΝ

ΚΕΝΤΡΙΚΗ ΥΠΗΡΕΣΙΑ ΕΝ ΑΘΗΝΑΙΣ Β Νο 418814

ΓΡΑΜΜΑΤΙΟΝ ΣΥΣΤΑΣΕΩΣ ΠΑΡΑΚΑΤΑΘΗΚΗΣ ΠΟΣΟΥ ΔΡΑΧΜΩΝ 3.245.008.

Ἡ Δημοσία Ἐπιχείρησις Ἠλεκτριμσοῦ κατέθηκεν εἰς τὸ Ταμεῖον Παρακαταθηκῶν καὶ Δανείων Δραχμὰς Τρία ἑκατομμύρια διακοσίας τεσσαράκοντα πέντε χιλιάδας ὀκτὼ ἐπὶ τῇ κατωτέρω αἰτίᾳ :

Δι' ἀποζημίωσιν ἀπαλλοτριωθείσης ἐκτάσεως ἐκ μ2 3.403, ἐμφαινομένης ὑπὸ τὰ στοιχεῖα ΑΒΓΔΕΖΗΑ εἰς τὸ ὑπ' ἀριθ. 36072/76 κτηματολογικὸν διάγραμμα (ἀποτελοῦν ἀπόσπασμα τοῦ ὑπ' ἀριθμ. ΓΕΝ 106/ἀναθ. 2/19.6.75 τοιούτου τῆς ΔΕΗ) εἰς τὴν κτηματικὴν περιοχὴν τοῦ Νομοῦ Ἀχαΐας, διὰ τὴν ὑπ' αὐτῆς ἐγκατάστασιν Υ/Σ 150/15 KV Αἰγαίου, δυνάμει τῆς ὑπ' ἀριθμ. Π. 853/694/19.12.74 κοινῆς ὑπουργικῆς ἀποφάσεως (ΦΕΚ Δ' 4/14.1.75 τ. Δ') καθορισθεῖσαν διὰ τῆς ὑπ' ἀριθμ. 1458/1975 ἀποφάσεως τοῦ Μονομελοῦς Πρωτοδικείου Πατρῶν καὶ ἀποδοτέαν εἰς τοὺς ἀναγνωρισθησομένους δικαιούχους.

Ἡ παροῦσα δημοσιευθήτω διὰ τῆς Ἐφημερίδος τῆς Κυβερνήσεως.

Ἐν Ἀθήναις τῇ 12 Μαΐου 1976

Ὁ Ταμίας Ὁ Διευθυντὴς
ΣΙΜΟΥ Ν. Χ. ΜΑΣΤΕΛΛΟΣ

Ὁ Προϊστάμενος τοῦ Τμήματος
Σ. ΧΑΛΑΖΩΝΙΤΗΣ

Ἀριθ. 22446. (8)

Περὶ εἰδοποιήσεως τῆς γενομένης καταθέσεως ὑπὸ τῆς ΔΕΗ συμπληρωματικῆς ἀποζημιώσεως δι' ἀναγκαστικὴν ἀπαλλοτρίωσιν ἐκτάσεως εἰς τὸν νομὸν Δωδεκανήσου.

ΔΗΜΟΣΙΑ ΕΠΙΧΕΙΡΗΣΙΣ ΗΛΕΚΤΡΙΣΜΟΥ

Ἡ Δημοσία Ἐπιχείρησις Ἠλεκτρισμοῦ (ΔΕΗ) ἑδρεύουσα ἐν Ἀθήναις (ὁδὸς Χαλκοκονδύλη 30) γνωστοποιεῖ πρὸς ἅπαντας τοὺς ἐνδιαφερομένους καὶ δὴ τοὺς κεκτημένους ἢ ἀξιοῦντας δικαιώματα κυριότητος ἢ ἄλλα ἐμπράγματα τοιαῦτα ἐπὶ τῆς κατωτέρω ἀναφερομένης ἐκτάσεως, ὅτι πρὸς συντέλεσιν τῆς δυνάμει τῆς ὑπ' ἀριθμ. 8183/30.10.74 (ΦΕΚ Δ' 263/14.11.74) ἀποφάσεως Νομάρχου Δωδεκανήσου κηρυχθείσης ἀναγκαστικῆς ἀπαλλοτριώσεως ἐπὶ ἐκτάσεως κειμένης ἐντὸς τῆς περιοχῆς τοῦ νομοῦ Δωδεκανήσου, κατέθεσεν αὕτη εἰς τὸ Ταμεῖον Παρακαταθηκῶν καὶ Δανείων συμπληρωματικὴν ἀποζημίωσιν ὡς αὕτη καθωρίσθη διὰ τῆς ὑπ' ἀριθμ. 4/76 ἀποφάσεως τοῦ Ἐφετείου Δωδεκανήσου, ἐκδοθέντος τοῦ ὑπ' ἀριθμ. 418815/12.5.76 γραμματίου συστάσεως παρακαταθήκης, ἔχοντος ἐπὶ λέξει οὕτω :

ΤΑΜΕΙΟΝ ΠΑΡΑΚΑΤΑΘΗΚΩΝ ΚΑΙ ΔΑΝΕΙΩΝ

ΚΕΝΤΡΙΚΗ ΥΠΗΡΕΣΙΑ ΕΝ ΑΘΗΝΑΙΣ Β Νο 418815

ΓΡΑΜΜΑΤΙΟΝ ΣΥΣΤΑΣΕΩΣ ΠΑΡΑΚΑΤΑΘΗΚΗΣ ΠΟΣΟΥ ΔΡΑΧΜΩΝ 58.636.

Ἡ Δημοσία Ἐπιχείρησις Ἠλεκτρισμοῦ κατέθηκεν εἰς τὸ Ταμεῖον Παρακαταθηκῶν καὶ Δανείων δραχμὰς πεντήκοντα ὀκτὼ χιλιάδας ἑξακοσίας τριάκοντα ἓξ ἐπὶ τῇ κατωτέρῳ αἰτίᾳ :

Διὰ συμπληρωματικὴν ἀποζημίωσιν ἀπαλλοτριωθείσης ἐκτάσεως εἰς τὴν κτηματικὴν περιοχὴν τῆς Κοινότητος Ἀπερίου τῆς νήσου Καρπάθου, τοῦ Νομοῦ Δωδεκανήσου, δυνάμει τῆς ὑπ' ἀριθμ. 8183/30.10.74 (ΦΕΚ Δ' 263/14.11.74) ἀποφάσεως Νομάρχου Δωδεκανήσου, διὰ τὴν ἐγκατάστασιν Νέου ΔΗΣ Καρπάθου, πρὸς κάλυψιν τῆς διαφορᾶς μεταξὺ τῆς προσωρινῆς τιμῆς μονάδος ἀποζημιώσεως τῶν ὑπ' ἀριθμ. 4 καὶ 5 κτηματοτεμαχίων τοῦ 10638/24.2.71 κτηματολογικοῦ διαγράμματος, τῆς καθορισθείσης διὰ τῆς ὑπ' ἀριθμ. 329/1975 ἀποφάσεως τοῦ Μονομελοῦς Πρωτοδικείου Ρόδου καὶ τῆς ὁριστικῶς καθορισθείσης τοιαύτης, διὰ τῆς ὑπ' ἀριθμ. 4/76 ἀποφάσεως τοῦ Ἐφετείου Δωδεκανήσου, καὶ ἀποδοτέαν εἰς τοὺς ἀναγνωρισθησομένους δικαιούχους.

Σχετικὸν γραμμάτιον : 388429/15.7.75

Ἡ παροῦσα δημοσιευθήτω διὰ τῆς Ἐφημερίδος τῆς Κυβερνήσεως.

Ἐν Ἀθήναις τῇ 12 Μαΐου 1976

Ὁ Ταμίας
ΣΙΜΟΥ Ν.

Ὁ Διευθυντὴς
Χ. ΜΑΣΤΕΛΛΟΣ

Ὁ Προϊστάμενος τοῦ Τμήματος
Σ. ΧΑΛΑΖΩΝΙΤΗΣ

Ἀριθ. 22449. (9)

Περὶ εἰδοποιήσεως τῆς γενομένης καταθέσεως ὑπὸ τῆς ΔΕΗ ἀποζημιώσεως δι' ἀναγκαστικὴν ἀπαλλοτρίωσιν ἐκτάσεως εἰς τὸν νομὸν Ἄρτης.

ΔΗΜΟΣΙΑ ΕΠΙΧΕΙΡΗΣΙΣ ΗΛΕΚΤΡΙΣΜΟΥ

Ἡ Δημοσία Ἐπιχείρησις Ἠλεκτρισμοῦ (ΔΕΗ) ἑδρεύουσα ἐν Ἀθήναις (ὁδὸς Χαλκοκονδύλη 30) γνωστοποιεῖ πρὸς ἅπαντας τοὺς ἐνδιαφερομένους καὶ δὴ τοὺς κεκτημένους ἢ ἀξιοῦντας δικαιώματα κυριότητος ἢ ἄλλα ἐμπράγματα τοιαῦτα ἐπὶ τῆς κατωτέρω ἀναφερομένης ἐκτάσεως, ὅτι πρὸς συντέλεσιν τῆς δυνάμει τῆς ὑπ' ἀριθ. Α. 8984/2884/74 (ΦΕΚ Δ' 174/1974) κοινῆς ὑπουργικῆς ἀποφάσεως κηρυχθείσης ἀναγκαστικῆς ἀπαλλοτριώσεως ἐπὶ ἐκτάσεως κειμένης ἐντὸς τῆς περιοχῆς τοῦ νομοῦ Ἄρτης, κατέθεσεν αὕτη εἰς τὸ Ταμεῖον Παρακαταθηκῶν καὶ Δανείων συμπληρωματικὴν ἀποζημίωσιν, ὡς αὕτη καθωρίσθη διὰ τῆς ὑπ' ἀριθμ. 233/74 ἀποφάσεως τοῦ Μονομελοῦς Πρωτοδικείου Ἄρτης, ἐκδοθέντος τοῦ ὑπ' ἀριθμ. 418812/12.5.76 γραμματίου συστάσεως παρακαταθήκης, ἔχοντος ἐπὶ λέξει οὕτω :

ΤΑΜΕΙΟΝ ΠΑΡΑΚΑΤΑΘΗΚΩΝ ΚΑΙ ΔΑΝΕΙΩΝ

ΚΕΝΤΡΙΚΗ ΥΠΗΡΕΣΙΑ ΕΝ ΑΘΗΝΑΙΣ Β Νο 418812

ΓΡΑΜΜΑΤΙΟΝ ΣΥΣΤΑΣΕΩΣ ΠΑΡΑΚΑΤΑΘΗΚΗΣ ΠΟΣΟΥ ΔΡΑΧΜΩΝ 260.200.

Ἡ Δημοσία Ἐπιχείρησις Ἠλεκτρισμοῦ κατέθηκεν εἰς τὸ Ταμεῖον Παρακαταθηκῶν καὶ Δανείων δραχμὰς διακοσίας ἑξήκοντα χιλιάδας διακοσίας ἐπὶ τῇ κατωτέρῳ αἰτίᾳ :

Διὰ συμπληρωματικὴν ἀποζημίωσιν προκύψασα ἐκ διαφορᾶς χαρακτηρισμοῦ ἀπαλλοτριωθείσης μεταξὺ ἄλλων ἐκτάσεως 58.817 μ2 εἰς τὴν κτηματικὴν περιοχὴν τοῦ Νομοῦ Ἄρτης, δυνάμει τῆς ὑπ' ἀριθ. Α 8984/2884/74 (ΦΕΚ Δ' 174/1974) κοινῆς ὑπουργικῆς ἀποφάσεως, διὰ τὴν κατασκευὴν ὁδοῦ προσπελάσεως πρὸς σήραγγα ἐκτροπῆς τοῦ ΥΗΕ Πουρναρίου Ἀράχθου, καθορισθεῖσαν διὰ τῆς ὑπ' ἀριθ. 233/74 ἀποφάσεως τοῦ Μονομελοῦς Πρωτοδικείου Ἄρτης καὶ ἀποδοτέαν εἰς τοὺς ἀναγνωρισθησομένους δικαιούχους.

Σχετικὸς κτηματολογικὸς πίναξ : 561-18-26/73 (ἀναθ. 12.8.74).

Σχετικὸν γραμμάτιον : 365906/74

Ἡ παροῦσα δημοσιευθήτω διὰ τῆς Ἐφημερίδος τῆς Κυβερνήσεως.

Ἐν Ἀθήναις τῇ 12 Μαΐου 1976

Ὁ Ταμίας
ΣΙΜΟΥ Ν.

Ὁ Διευθυντὴς
ΧΡ. ΜΑΣΤΕΛΛΟΣ

Ὁ Προϊστάμενος τοῦ Τμήματος
Σ. ΧΑΛΑΖΩΝΙΤΗΣ

Ἀριθ. 22447. (10)

Περὶ εἰδοποιήσεως τῆς γενομένης καταθέσεως ὑπὸ τῆς ΔΕΗ ἀποζημιώσεως δι' ἀναγκαστικὴν ἀπαλλοτρίωσιν χώρου οἰκοδομῆς εἰς τὸν Νομὸν Λαρίσης.

ΔΗΜΟΣΙΑ ΕΠΙΧΕΙΡΗΣΙΣ ΗΛΕΚΤΡΙΣΜΟΥ

Ἡ Δημοσία Ἐπιχείρησις Ἠλεκτρισμοῦ (ΔΕΗ) ἑδρεύουσα ἐν Ἀθήναις (ὁδὸς Χαλκοκονδύλη 30) γνωστοποιεῖ πρὸς ἅπαντας τοὺς ἐνδιαφερομένους καὶ δὴ τοὺς κεκτημένους ἢ ἀξιοῦντας δικαιώματα κυριότητος ἢ ἄλλα ἐμπράγματα τοιαῦτα ἐπὶ τῆς κατωτέρω ἀναφερομένης ἐκτάσεως, ὅτι πρὸς συντέλεσιν τῆς δυνάμει τῆς ὑπ' ἀριθ. Β. 2974/8452/16.1.75 (ΦΕΚ Δ' 16/30.1.75) κοινῆς ὑπουργικῆς ἀποφάσεως κηρυχθείσης ἀναγκαστικῆς ἀπαλλοτριώσεως ἐπὶ χώρου οἰκοδομῆς κειμένης ἐντὸς τῆς περιοχῆς τοῦ νομοῦ Λαρίσης, κατέθεσεν αὕτη εἰς τὸ Ταμεῖον Παρακαταθηκῶν καὶ Δανείων σχετικὴν ἀποζημίωσιν ὡς αὕτη καθωρίσθη διὰ τῆς ὑπ' ἀριθ. 66/1976 ἀποφάσεως τοῦ Μονομελοῦς Πρωτοδικείου Λαρίσης, ἐκδοθέντος τοῦ ὑπ' ἀριθ. 418813/12.5.76 γραμματίου συστάσεως παρακαταθήκης, ἔχοντος ἐπὶ λέξει οὕτω:

ΤΑΜΕΙΟΝ ΠΑΡΑΚΑΤΑΘΗΚΩΝ ΚΑΙ ΔΑΝΕΙΩΝ

ΚΕΝΤΡΙΚΗ ΥΠΗΡΕΣΙΑ ΕΝ ΑΘΗΝΑΙΣ Β Νο 418813

ΓΡΑΜΜΑΤΙΟΝ ΣΥΣΤΑΣΕΩΣ ΠΑΡΑΚΑΤΑΘΗΚΗΣ ΠΟΣΟΥ ΔΡΑΧΜΩΝ 201.000.

Ἡ Δημοσία Ἐπιχείρησις Ἠλεκτρισμοῦ κατέθηκεν εἰς τὸ Ταμεῖον Παρακαταθηκῶν καὶ Δανείων δραχμὰς Διακοσίας μία χιλιάδας ἐπὶ τῇ κατωτέρῳ αἰτίᾳ:

Δι' ἀποζημίωσιν ἀπαλλοτριωθέντος χώρου οἰκοδομῆς κειμένης ἐπὶ τῶν ὁδῶν Βασ. Κωνσταντίνου καὶ Παπακυριαζῆ τῆς πόλεως Λαρίσης, τοῦ Νομοῦ Λαρίσης, δυνάμει τῆς ὑπ' ἀριθμ. Β. 2974/8452/16.1.75 (ΦΕΚ Δ' 16/30.1.75) κοινῆς ὑπουργικῆς ἀποφάσεως διὰ τὴν ἐγκατάστασιν Υ/Σ διανομῆς, καθορισθεῖσαν διὰ τῆς ὑπ' ἀριθμ. 66/1976 ἀποφάσεως τοῦ Μονομελοῦς Πρωτοδικείου Λαρίσης καὶ ἀποδοτέαν εἰς τοὺς ἀναγνωρισθησομένους δικαιούχους.

Σχετικὸν κτηματολογικὸν διάγραμμα: 2-36388/29.4.74

Ἡ παροῦσα δημοσιευθήτω διὰ τῆς Ἐφημερίδος τῆς Κυβερνήσεως.

Ἐν Ἀθήναις τῇ 12 Μαΐου 1976

Ὁ Ταμίας
ΣΙΜΟΥ Ν.

Ὁ Διευθυντὴς
Χ. ΜΑΣΤΕΛΛΟΣ

Ὁ Προϊστάμενος τοῦ Τμήματος
Σ. ΧΑΛΑΖΩΝΙΤΗΣ

ΠΟΛΕΟΔΟΜΙΑ

ΑΠΟΦΑΣΕΙΣ

Ἀριθ. Τ.Υ. 3304. (11)

Περὶ ἀναθεωρήσεως τῶν ὅρων καὶ περιορισμῶν δομήσεως τῶν οἰκοπέδων τοῦ ρυμοτομικοῦ σχεδίου πόλεως Δοξάτου - Ν. Δράμας.

Ὁ Νομάρχης Δράμας

Ἔχοντες ὑπ' ὄψει:

1. Τὰς διατάξεις τοῦ ἀπὸ 17.7.1923 Π. Δ/τος «περὶ σχεδίων πόλεων καὶ κωμῶν κ.λπ.» ὡς τοῦτο ἐτροποποιήθη μεταγενεστέρως.
2. Τὸν Α.Ν. 314/1968 «περὶ παροχῆς εἰς τὸν Ὑπουργὸν Β. Ἑλλάδος καὶ τοὺς Νομάρχας ἁρμοδιότητος ἐπὶ θεμάτων ἐγκρίσεως ἐπεκτάσεως ἢ τροποποιήσεως σχεδίων πόλεων καὶ κωμῶν «ὡς συνεπληρώθη διὰ τοῦ ὑπ' ἀριθ. 1018/71 Ν. Δ/τος.
3. Τὰς διατάξεις τοῦ ἀπὸ 9.6.1973 Ν. Δ/τος «περὶ Γενικοῦ Οἰκοδομικοῦ Κανονισμοῦ τοῦ Κράτους».
4. Τὸ ἀπὸ 10.2.1965 Β. Δ/γμα «περὶ ἀναθεωρήσεως καὶ ἐπεκτάσεως τοῦ ρυμοτομικοῦ σχεδίου Δοξάτου (Δράμας) καὶ καθορισμοῦ τῶν ὅρων καὶ περιορισμῶν δομήσεως τῶν οἰκοπέδων αὐτοῦ.
5. Τὸ ὑπ' ἀριθ. 792/30.3.1976 ἔγγραφον Δήμου Δοξάτου δι' οὗ ὑπεβλήθη ἡμῖν ἡ ὑπ' ἀριθ. 9/1976 ἀπόφασις τοῦ Δημοτ.κοῦ Συμβουλίου ὡς καὶ ἅπαντα τὰ δικαιολογητικὰ διὰ τὴν ἀναθεώρησιν τῶν ὅρων καὶ περιορισμῶν δομήσεως τῶν οἰκοπέδων πόλεως Δοξάτου.
6. Τὴν ὑπ' ἀριθ. 12/13.4.1976 γνωμοδότησιν Συμβουλίου Δημοσίων Ἔργων (Τμῆμα Δράμας) δι' ἧς γνωμοδοτεῖ ὑπὲρ τῆς ἀναθεωρήσεως τῶν ὅρων καὶ περιορισμῶν δομήσεως τῶν οἰκοπέδων πόλεως Δοξάτου Δράμας, ἀποφασίζομεν:

Ἄρθρον 1.

Ἀπὸ τῆς ἰσχύος τῆς παρούσης οἱ ὅροι καὶ περιορισμοὶ δομήσεως τῶν οἰκοπέδων πόλεως Δοξάτου Ν. Δράμας καθορίζονται ὡς ἀκολούθως μὴ ἐφαρμοζομένων ἐφ' ἑξῆς τῶν διατάξεων τοῦ ἀπὸ 10.2.1965 Β. Δ/τος «περὶ ἀναθεωρήσεως καὶ ἐπεκτάσεως τοῦ ρυμοτομικοῦ σχεδίου Δοξάτου (Δράμας) καὶ καθορισμοῦ τῶν ὅρων καὶ περιορισμῶν δομήσεως τῶν οἰκοπέδων αὐτοῦ».

Ἄρθρον 2.

1. Ἡ πόλις διαιρεῖται εἰς τρεῖς τομεῖς, ὡς τοῦτο ἐμφαίνεται εἰς τὸ τεθεωρημένον ὑπὸ τοῦ Δ/ντοῦ Τ.Υ.Ν. Δράμας σχετικὸν διάγραμμα ὑπὸ κλίμακα 1 : 2000.
2. Τὰ ἐλάχιστα ὅρια ἐμβαδοῦ καὶ διαστάσεων τῶν οἰκοπέδων κατὰ τομεῖς καθορίζονται ὡς ἀκολούθως:

Τομεὺς Α
Ἐλάχιστον πρόσωπον: Δέκα (10) μέτρα
» βάθος: Δέκα πέντε (15) μέτρα
» ἐμβαδὸν: Διακόσια πεντήκοντα (250) τετραγωνικὰ μέτρα.

Τομεὺς Β
Ἐλάχιστον πρόσωπον: Δέκα τέσσαρα (14) μέτρα
» βάθος: Εἴκοσι δύο (22) μέτρα
» ἐμβαδὸν: Τετρακόσια (400) τετραγ. μέτρ.

Τομεὺς Γ
Ἐλάχιστον πρόσωπον: Δέκα ἕξ (16) μέτρα
» βάθος: Εἴκοσι ἕξ (26) μέτρα
» ἐμβαδὸν: Ἑξακόσια (600) τετραγ. μέτρ.

β) Κατὰ παρέκκλισιν ἀπὸ τοῦ προηγουμένου ἐδαφίου, θεωροῦνται ἄρτια καὶ οἰκοδομήσιμα τὰ οἰκόπεδα ἅτινα κατὰ τὴν 27ην Μαρτίου 1964 δὲν εἶχον μὲν τὰ κατὰ τὰ ὡς ἄνω καθορισθέντα ἐλάχιστα ὅρια, πλὴν ὅμως ταῦτα εἶχον:

Τομεὺς Α
Ἐλάχιστον πρόσωπον: Πέντε (5) μέτρα
» βάθος: ἕξ (6) μέτρα
» ἐμβαδὸν: Πεντήκοντα (50) τετραγ. μέτρα

Τομεὺς Β
Ἐλάχιστον πρόσωπον: Ἑπτὰ (7) μέτρα
» βάθος: Δέκα (10) μέτρα
» ἐμβαδὸν: Ἑκατὸν (100) τετραγωνικὰ μ.

Τομεὺς Γ
Ἐλάχιστον πρόσωπον: Δέκα τρία (13) μέτρα
» βάθος: Δέξα ἕξ (16) μέτρα
» ἐμβαδὸν: Τριακόσια (300) τετραγ. μέτρα

Ἄρθρον 3.

Ὡς οἰκοδομικὸν σύστημα ὁρίζεται διὰ τὸν τομέα Α'. τὸ συνεχές, διὰ τὸν τομέα Β' τὸ ἀσυνεχὲς καὶ τὸ τῶν πανταχόθεν ἐλευθέρων οἰκοδομῶν ὅπου ὑφίσταται προκήπιον καὶ διὰ τὸν τομέα Γ'. τὸ τῶν πανταχόθεν ἐλευθέρων οἰκοδομῶν.

Ἄρθρον 4.

1. Τὸ ποσοστὸν καλύψεως τῶν οἰκοπέδων τοῦ τομέως Α ὁρίζεται εἰς ἑξήκοντα ἐπὶ τοῖς ἑκατὸν (60%) τῆς ὅλης ἐπιφανείας αὐτῶν.
2. Τὸ ποσοστὸν καλύψεως τῶν οἰκοπέδων τοῦ τομέως Β ὁρίζεται εἰς τεσσαράκοντα ἐπὶ τοῖς ἑκατὸν (40%) τῆς ἐπιφανείας αὐτῶν.
3. Τὸ ποσοστὸν καλύψεως τῶν οἰκοπέδων τοῦ τομέως Γ ὁρίζεται εἰς τριάκοντα ἐπὶ τοῖς ἑκατὸν (30%) τῆς ἐπιφανείας αὐτῶν.

Ἄρθρον 5.

1. Ὁ μέγιστος ἐπιτρεπόμενος ὑπὲρ τὸ ἔδαφος ἀριθμὸς ὀρόφων τῶν οἰκοδομῶν τοῦ τομέως Α ὁρίζεται εἰς τρεῖς (3) καὶ ἀνώτατον ὕψος ἕνδεκα καὶ ἥμισυ (11,50) μ.
2. Ὁ μέγιστος ἐπιτρεπόμενος ὑπὲρ τὸ ἔδαφος ἀριθμὸς ὀρόφων τῶν οἰκοδομῶν τοῦ τομέως Β ὁρίζεται εἰς τρεῖς (3), ἐξ ὧν ὁ ἀνώτατος κατασκευάζεται πάντοτε ἐν ἐσοχῇ ἀσχέτως πλάτους τῆς ὁδοῦ, καὶ ἀνώτατον ὕψος ἕνδεκα καὶ ἥμισυ (11,50) μέτρα.
3. Ὁ μέγιστος ἐπιτρεπόμενος ὑπὲρ τὸ ἔδαφος ἀριθμὸς ὀρόφων τῶν οἰκοδομῶν τοῦ τομέως Γ ὁρίζεται εἰς (2) καὶ ἀνώτατον ὕψος ὀκτὼ καὶ ἥμισυ (8,50) μέτρα.


Ἄρθρον 6.

Εἰς πάντα τὰ λοιπὰ θέματα τὰ μὴ ρυθμιζόμενα ὑπὸ τῆς παρούσης ἐφαρμόζονται αἱ ἰσχύουσαι ἑκάστοτε διατάξεις τοῦ Γ.Ο.Κ. τοῦ Κράτους.

Ἡ παροῦσα ὡς καὶ τὸ τεθεωρημένον ὑπὸ κλίμακα 1:2000 διάγραμμα δημοσιευθήτω διὰ τῆς Ἐφημερίδος τῆς Κυβερνήσεως.

Ἐν Δράμᾳ τῇ 22 Ἀπριλίου 1976

Ὁ Νομάρχης
ΑΝΑΣΤ. ΝΙΚΟΛΑΪΔΗΣ

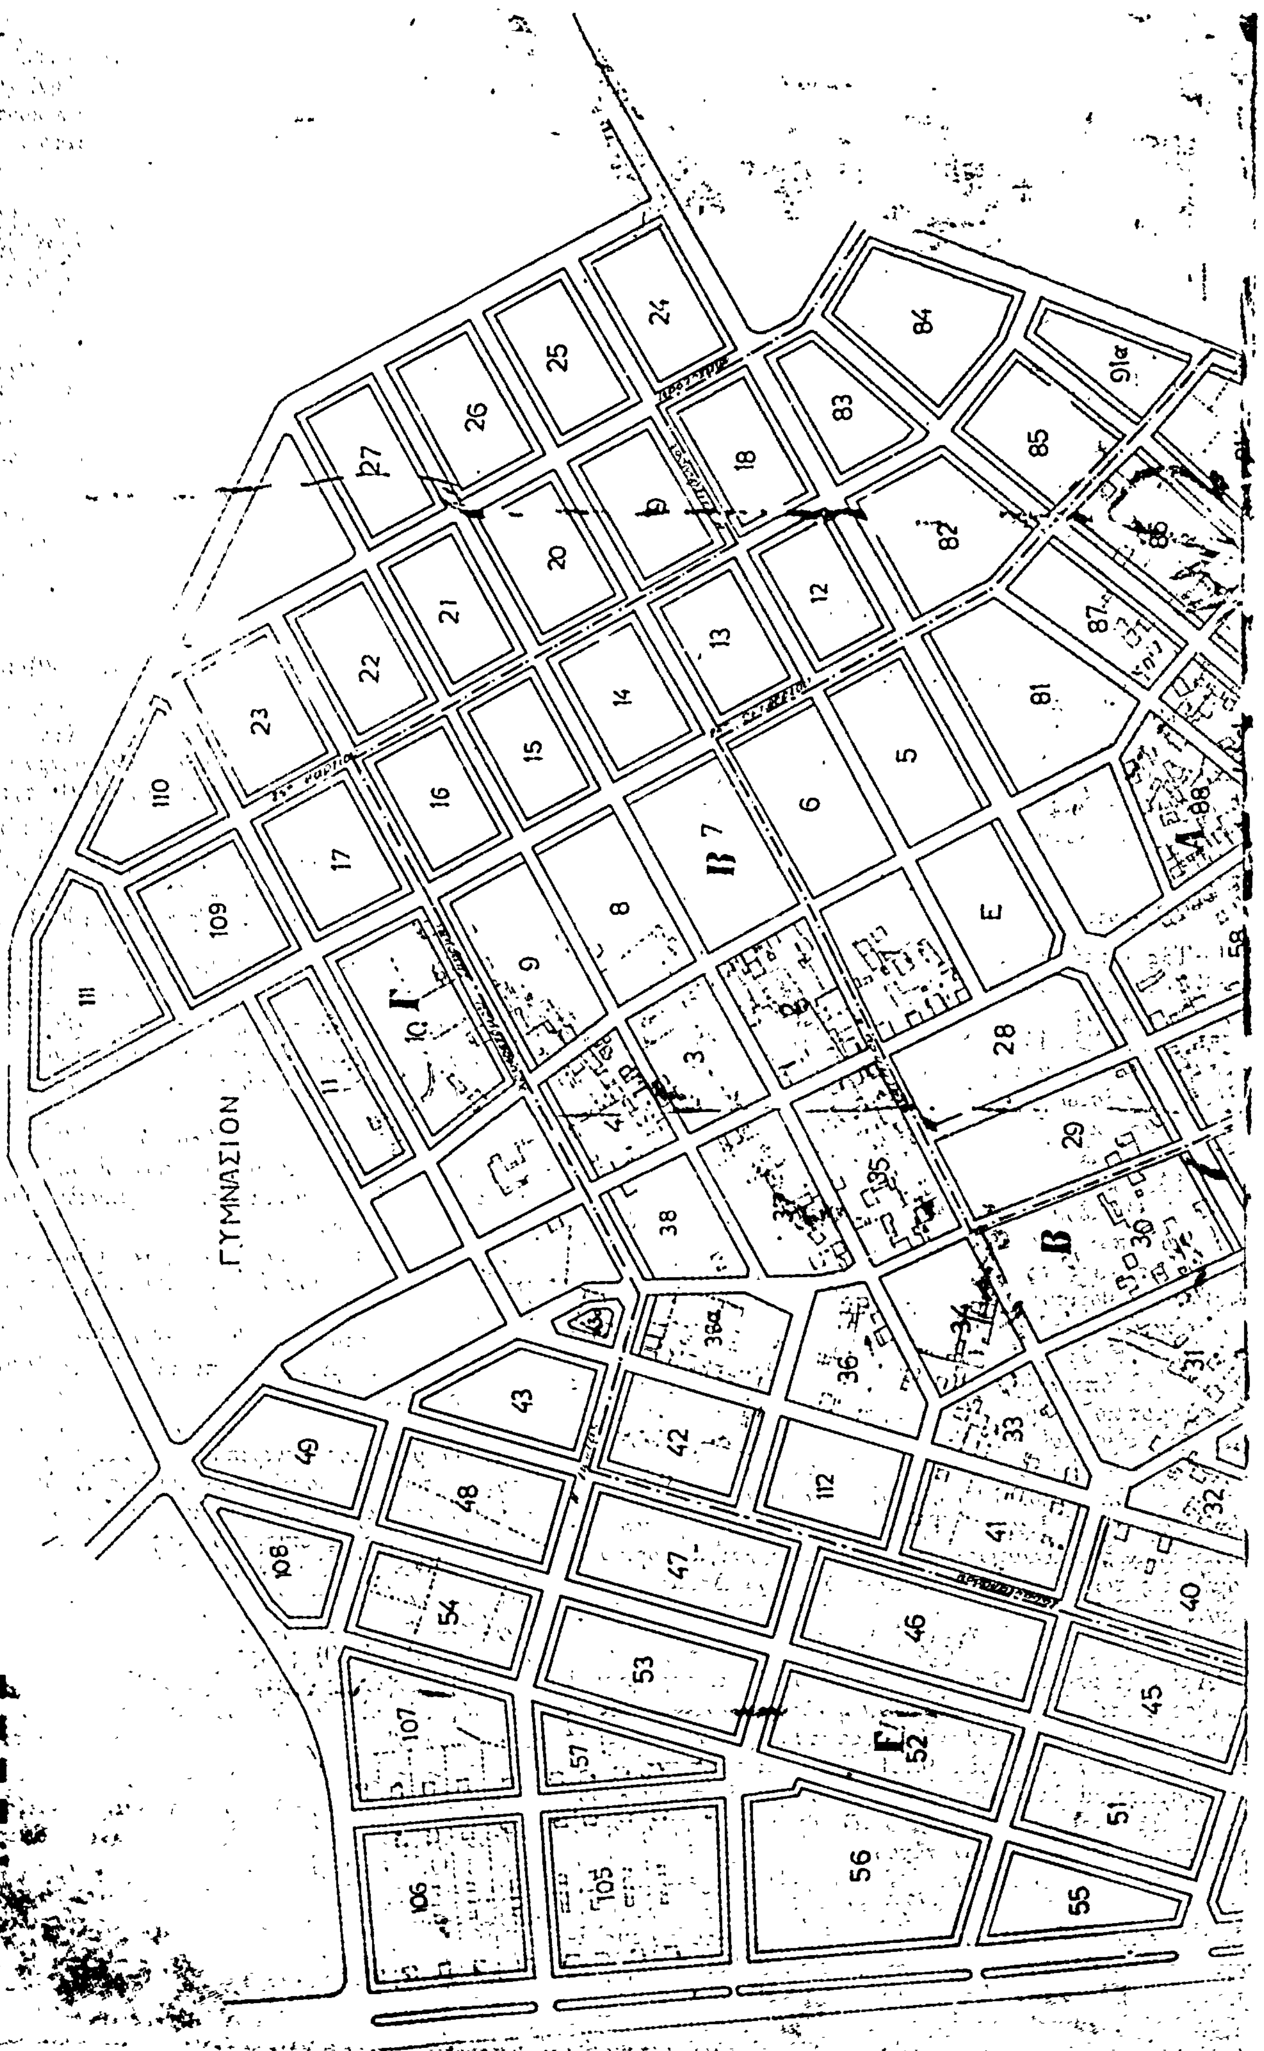
ΔΟΞΑΤΟΝ
1:2000
ΓΥΜΝΑΣΙΟΝ



ΥΠΟΜΝΗΜΑ

[illegible]	[illegible]	Βάθος	[illegible]	Κάλυψις	Σύστημα	Αρ. ορόφων	Ύψος
Α	1000	15.00	250 μ²	60%	Συνεχές	3	11.90μ
Β	1400	22.00	400 μ²	40%	[illegible]	[illegible]	11.60μ
Γ	1800	26.00	600 μ²	30%	[illegible]	2	8.50μ

ΚΑΤΑ ΠΑΡΕΚΚΛΙΣΙΝ

[illegible] Οικόπεδα πρό τῆς 21.3.64

Α	[illegible]	600	300μ²				
Β	[illegible]	1000	1000μ²				
Γ	[illegible]	1600	1000μ²				

ΑΝΑΚΟΙΝΩΣΕΙΣ

(12)

Περὶ εἰδοποιήσεως τῆς γενομένης παρακαταθέσεως ἀποζημιώσεως λόγῳ προσκυρώσεως τμήματος οἰκοπέδου ἐν τῇ περιοχῇ Δήμου Περιστερίου.

Οἱ 1) Δημήτριος Ἀνδρέου Μπιάζης καὶ 2) Αἰκατερίνη σύζυγος Δημ. Μπιάζη, ἀνακοινοῦσι τὴν παρακατάθεσιν ποσοῦ δραχμῶν ἑβδομήκοντα δύο χιλιάδων (72.000) ὑπὲρ τῆς φερομένης ὡς δικαιούχου Καλλιόπης Δακουτροῦ διὰ τὴν κατόπιν τῆς ὑπ' ἀριθ. 96/1975 πράξεως προσκυρώσεως καὶ ἀναλογισμοῦ ἀποζημιώσεως λόγῳ ρυμοτομίας τῆς Ὑπηρεσίας Πολεοδομίας Διαμερίσματος Δυτικῆς Ἀττικῆς, κυρωθείσης διὰ τῆς ὑπ' ἀριθ. 17244/1573/75/16.7.1975 ἀποφάσεως τῆς Νομαρχίας Ἀττικῆς, προσκύρωσιν εἰς τὴν ἰδιοκτησίαν των τμήματος οἰκοπέδου ἐκτάσεως ἐμβαδοῦ μ2 45,00 κειμένου εἰς Δῆμον Περιστερίου (Συνοικισμὸς Ἄνω Λόφου Ἀξιωματικῶν) καὶ ἐπὶ τῶν ὁδῶν Καλαμιώτου καὶ Νιγρίτης μεταξὺ τῶν Ο.Τ. 1831 καὶ 1844 καὶ ἐμφαινομένου ὑπὸ τὰ στοιχεῖα 1-4-3-2-1 εἰς τὸ ἀπὸ 12.6.1975 τοπογραφικὸν διάγραμμα τοῦ τεχνικοῦ ὑπαλλήλου Φ. Ἀρναουτέλη τῆς Ὑπηρεσίας Πολεοδομίας Ἀθηνῶν (Διαμ. Δυτ. Ἀττικῆς) γενομένην δυνάμει τοῦ ὑπ' ἀριθμ. 419692/22.5.76 γραμματίου συστάσεως παρακαταθήκης τοῦ Ταμείου Παρακαταθηκῶν καὶ Δανείων (Κεντρικὴ Ὑπηρεσία Ἀθηνῶν).

Τὸ ὡς ἄνω γραμμάτιον συστάσεως παρακαταθήκης κατετέθη εἰς τὴν συμβολαιογράφον Πειραιῶς Μαρίαν Κατράκη - Βαλληνδρᾶ, συνταχθείσης τῆς ὑπ' ἀριθμ. 18737/28.5.76 πράξεως καταθέσεως.

Ἐν Ἀθήναις τῇ 29 Μαΐου 1976

Ὁ Πληρεξούσιος Δικηγόρος
ΧΡ. ΚΑΝΑΤΑΣ

(Ἀριθμὸς Τριπλοτύπου Ταμείου Νικαίας 37799 τῆς 28.5.1976).

(13)

Περὶ εἰδοποιήσεως τῆς γενομένης παρακαταθέσεως ἀποζημιώσεως διὰ ρυμοτομηθεῖσαν ἔκτασιν εἰς περιοχὴν Νέων Λιοσίων Ἀττικῆς.

Ἡ Στεφανία σύζυγος Μιχαὴλ Ξεκαλάκη, τὸ γένος Κωνσταντίνου Ἀποστολάκη, κατέθηκεν εἰς τὸ Ταμεῖον Παρακαταθηκῶν καὶ Δανείων διὰ τοῦ ὑπ' ἀριθ. 420099/27.5.1976 Γραμματίου Εἰσπράξεως Παρακαταθήκης τὸ ποσὸν τῶν δραχμῶν 74.400 (ἑβδομήκοντα τεσσάρων χιλιάδων τετρακοσίων), δι' ἀποζημίωσιν ρυμοτομηθείσης ἐκτάσεως ἐκ μέτρων τετραγωνικῶν τεσσαράκοντα ἐννέα καὶ 0,60 (Μ2 49,60), κειμένης εἰς τὴν περιοχὴν Νέων Λιοσίων Ἀττικῆς καὶ ἐπὶ τῆς ὁδοῦ Γεωργίου Στράτου καὶ Κυπαρησσίας, φερομένης ὡς ἀνηκούσης εἰς τὸν Κωνσταντίου Γεωργίου Κῶγον, ὡς ἐπικαρπωτὴν καὶ διαχειριστὴν τῆς προικώας περιουσίας τῆς συζύγου του Θεοδώρας, τὸ γένος Νικολάου Λευθεριώτου, δυνάμει τῆς ὑπ' ἀριθ. 139/1975 Πράξεως Προσκυρώσεως καὶ ἀναλογισμοῦ τῆς Νομαρχίας Ἀττικῆς, Διαμερίσματος Δυτικῆς Ἀττικῆς, καθορισθεῖσαν προσωρινῶς διὰ τῆς ὑπ' ἀριθ. 289/1976 ἀποφάσεως τοῦ Μονομελοῦς Πρωτοδικείου Ἀθηνῶν, καὶ ἀποδοτέα εἰς τοὺς ἀναγνωρισθησομένους δικαιούχους.

Ἡ παροῦσα δημοσιευθήτω διὰ τῆς Ἐφημερίδος τῆς Κυβερνήσεως.

Ἐν Ἀθήναις τῇ 27 Μαΐου 1976

Ἡ Καταθέτις
Σ. ΞΕΚΑΛΑΚΗ

Ἀκριβὴς περίληψις παρακαταθέσεως ἀποζημιώσεως ἐν τῇ ὑπ' ἀριθ. 420099/76 γραμ. Παρακαταθήκης.

Ὁ Πληρεξούσιος Δικηγόρος
ΔΗΜΗΤΡΙΟΣ ΦΑΚΙΔΑΡΗΣ

(Ἀριθμὸς τριπλοτύπου ΙΖ' Ταμείου Εἰσπράξεων Ἀθηνῶν 44869/27.5.76).

ΕΚ ΤΟΥ ΕΘΝΙΚΟΥ ΤΥΠΟΓΡΑΦΕΙΟΥ